

1	計測所	選手・役員
2	式典会場	選手・役員
3	実施本部	係員
4	チャイルドルーム	全員
5	総務・報道部	役員
6	救護室	全員
7	テクニカル委員会(計測部)・競艇部	選手・役員
8	喫煙所	全員
9	環境美化係員控室	係員・補助員
10	消防警備救急本部	係員
11	総合受付	役員・係員
12	弁当引換所・弁当箱集積所	係員・補助員
13	シャトルバス待合所	全員
14	レース申告受付所	役員・補助員
15	プロテスト審問者待機所・抗議書受付	選手
16	選手監督控所・都道府県テント	選手
17	仮設トイレ	全員
18	ゴミ集積所	係員・補助員
19	運行・通信	役員
20	海上安全部	役員
21	発着水路部	役員
22	売店	全員
23	ロータリー	全員
24	仮設スロープ	選手
25	シャワー室	選手・役員
26	更衣室	選手・役員
27	艇置場	選手
28	駐車場	全員
29	プロテスト委員会	役員
30	給油保管	役員
31	レース委員会・放送	役員
32	記録部	役員
33	プロテスト審問室	選手・役員
34	発着水路部更衣室	役員
35	関係者受付	選手・役員
36	艇洗場	選手
37	会議室	役員・係員
38	テクニカル委員会	役員
39	競技委員会	役員
40	映像室	業者
41	競技備品置場	役員
42	ウィンドウ計測所	選手・役員
43	ウィンドウ選手控所	選手
44	公式記録掲示板	全員
45	競技会係員控所	係員
46	補助員控所	補助員
47	搬入搬出受付・輸送交通本部	係員・業者
48	計測	役員
49	仮設フロート	役員
50	信号旗	役員
51	旗掲揚係員控所	役員

【海洋スポーツセンター】

3F ④ ⑤ ⑨ ⑲ ⑳ ㉓ ㉔ ㉕ ㉖ ㉗

2F ③ ⑥ ⑦ ⑲ ㉑ ㉒ ㉓ ㉔ ㉕



1F ㉖

【運営棟】  
(平屋建て)

19 20 21

契約艇保管エリア（陸上）

（動線凡例）

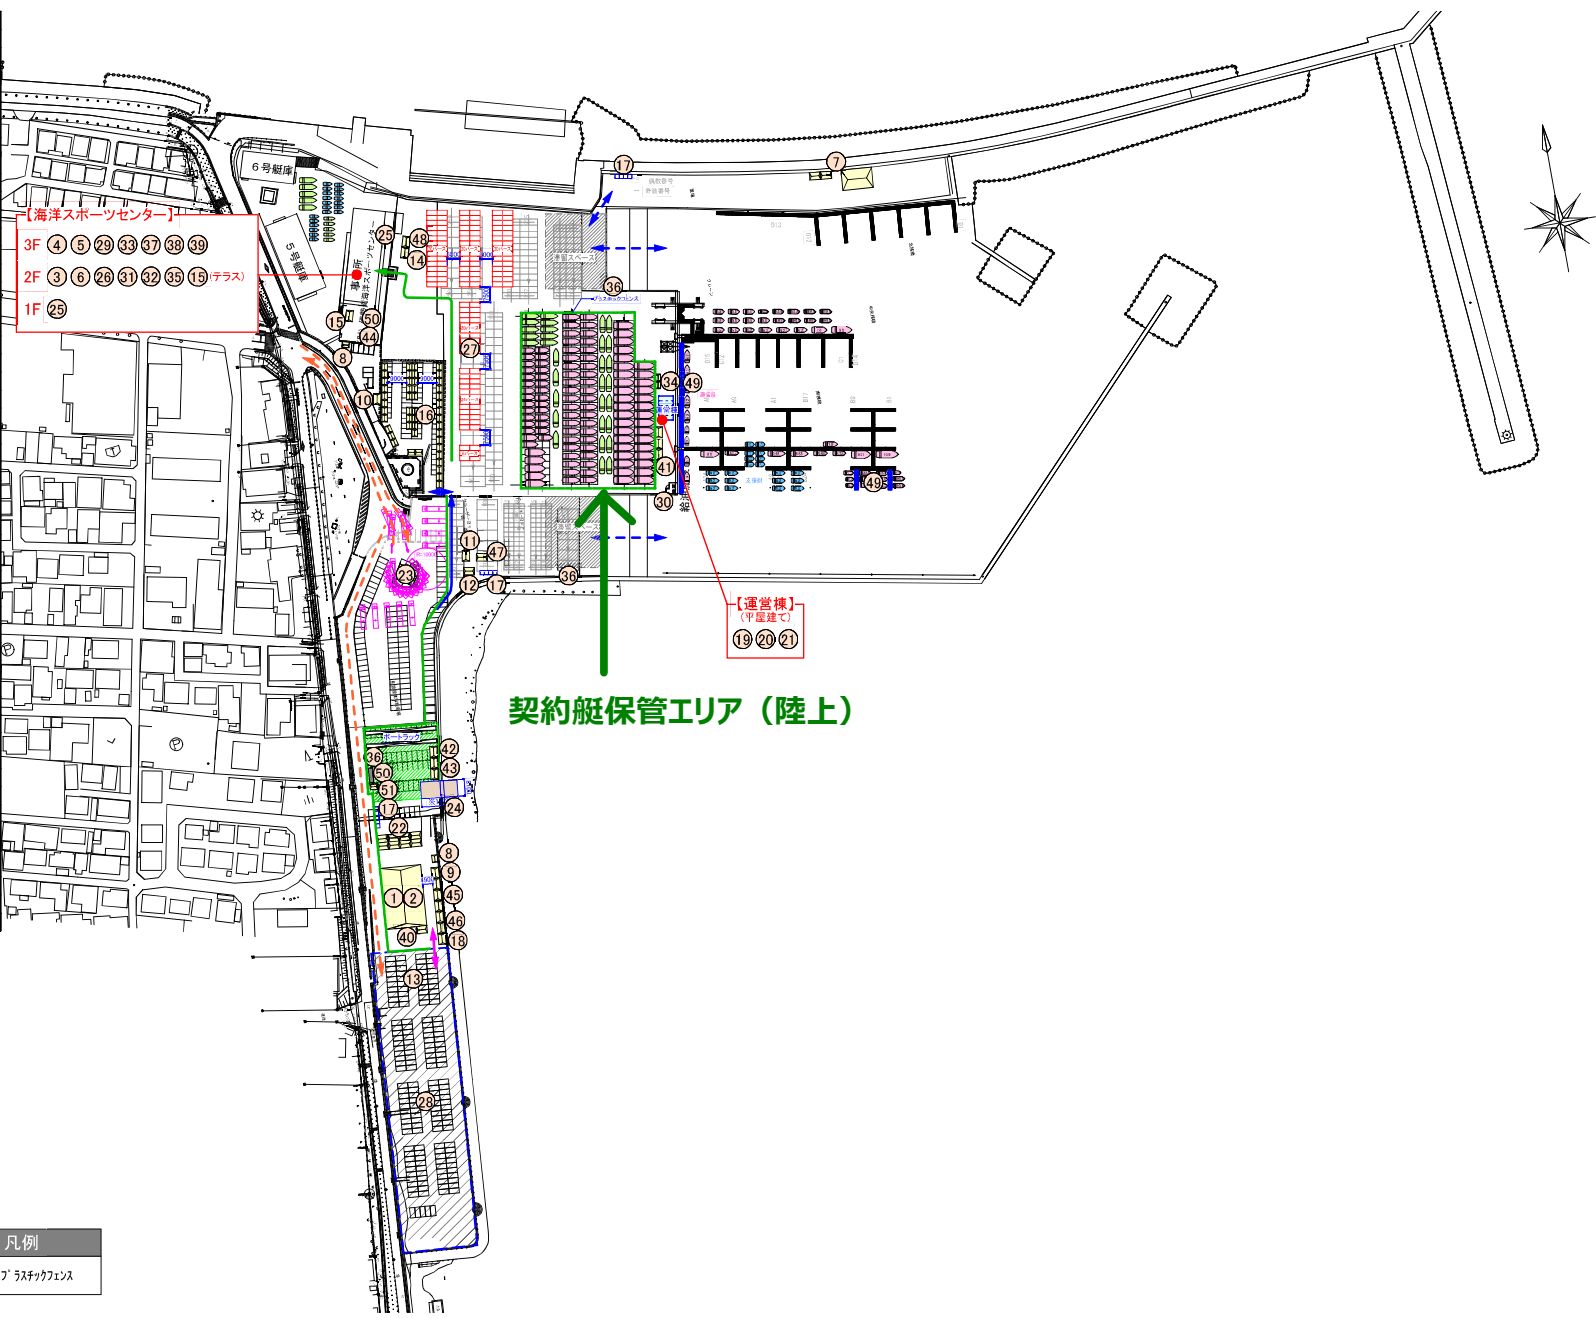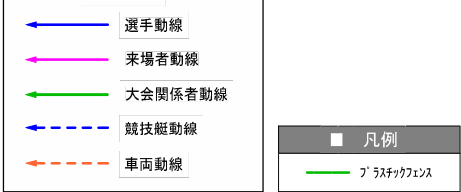

承認	検閲	製図	工事名称	セーリング競技【リハーサル大会】	縮尺	日付	図面番号
			図面名称	全体配置図	S=1:2500 (A3)	19/11/13	