既設舗装撤去平面図 S=1/50

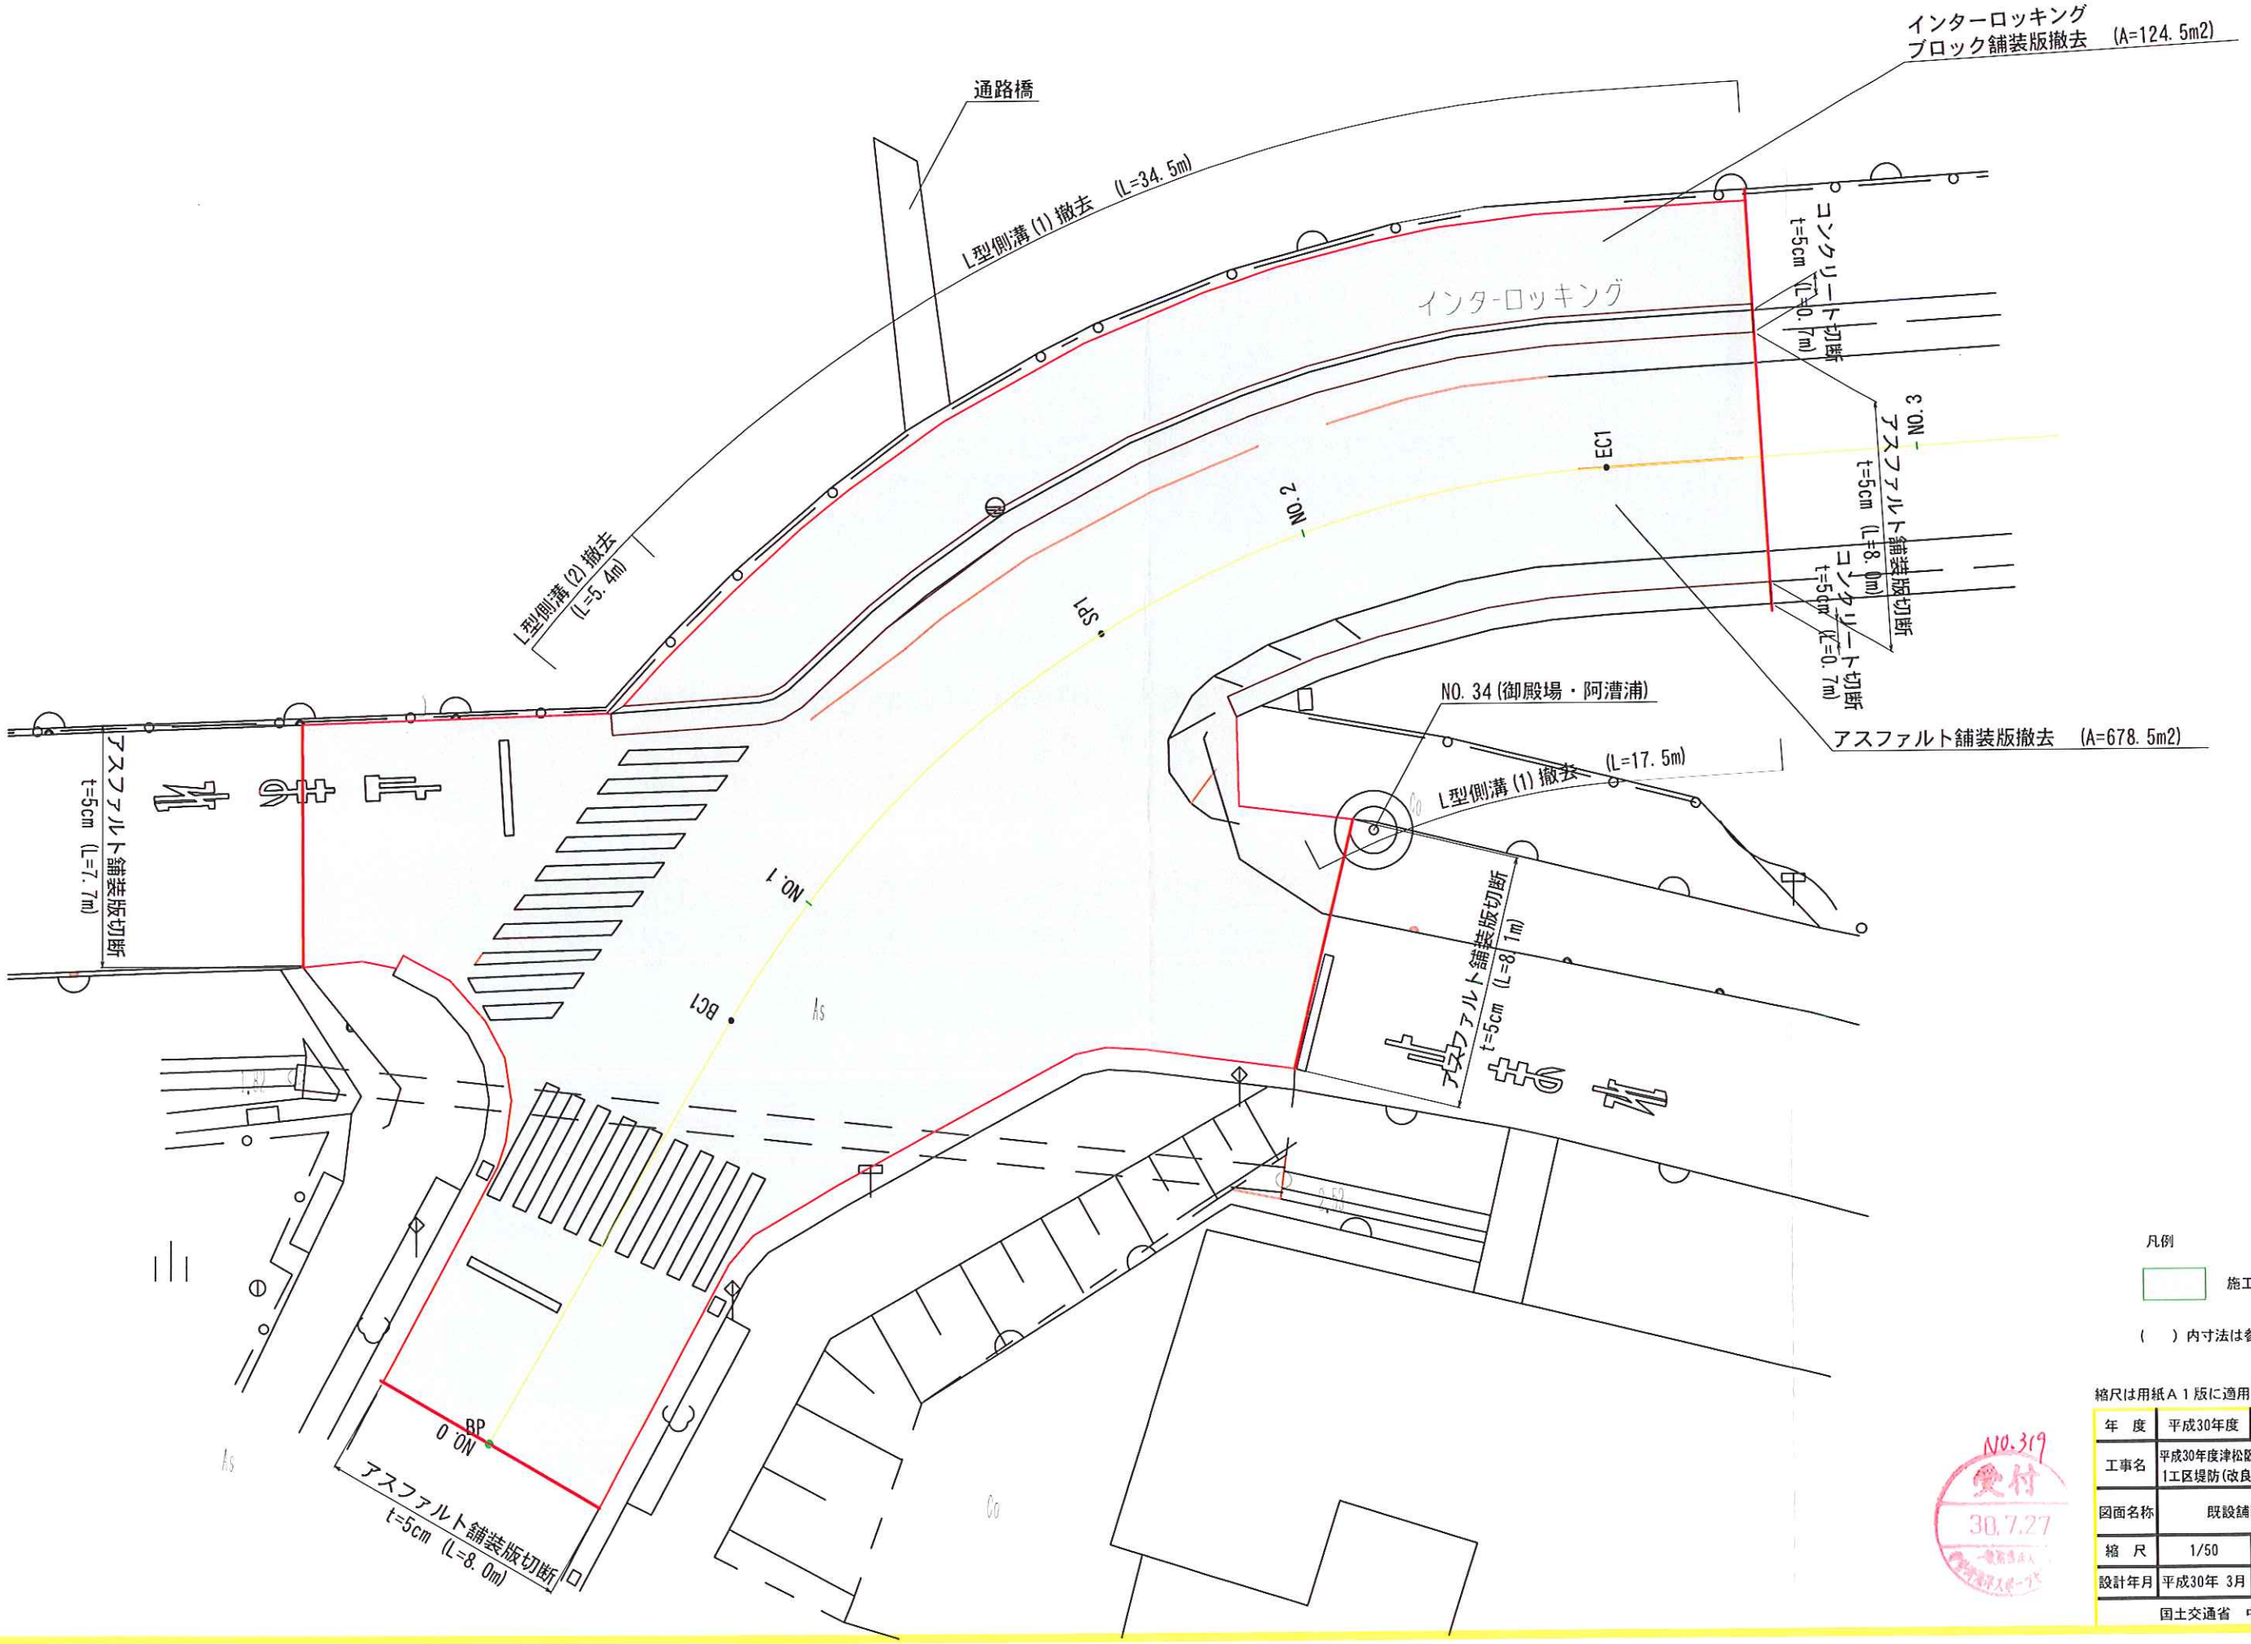

凡例

施工範囲

( ) 内寸法は参考値とする。

縮尺は用紙A1版に適用

年度	平成30年度	図面番号	10
工事名	平成30年度津松阪港津地区(阿漕浦・御殿場)1工区堤防(改良)本体工事		
図面名称	既設舗装撤去平面図		
縮尺	1/50	単位	m
設計年月	平成30年 3月	組数	全 66 枚
国土交通省 中部地方整備局			

NO.319
受付
30.7.27

フラップゲート部取付け計画図

計画平面図 S=1:250

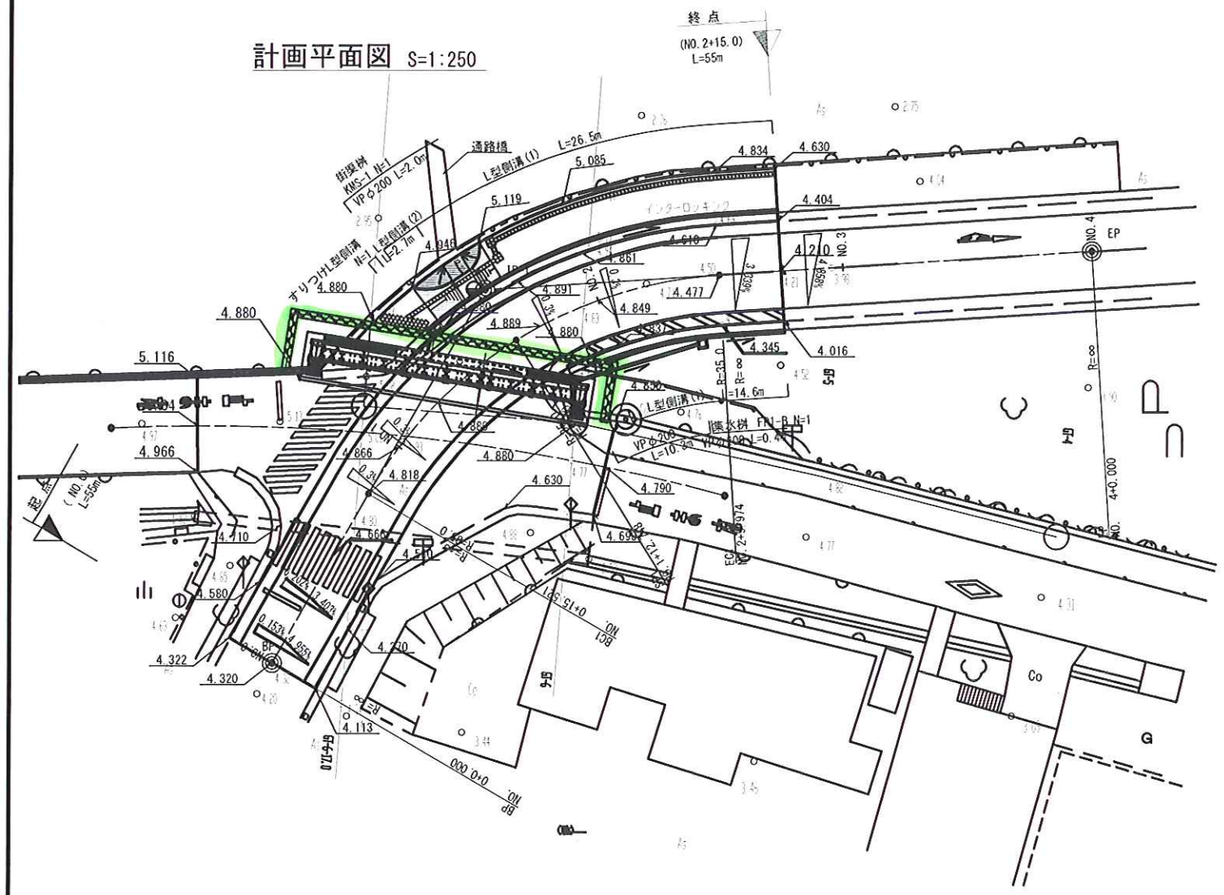

計画縦断図

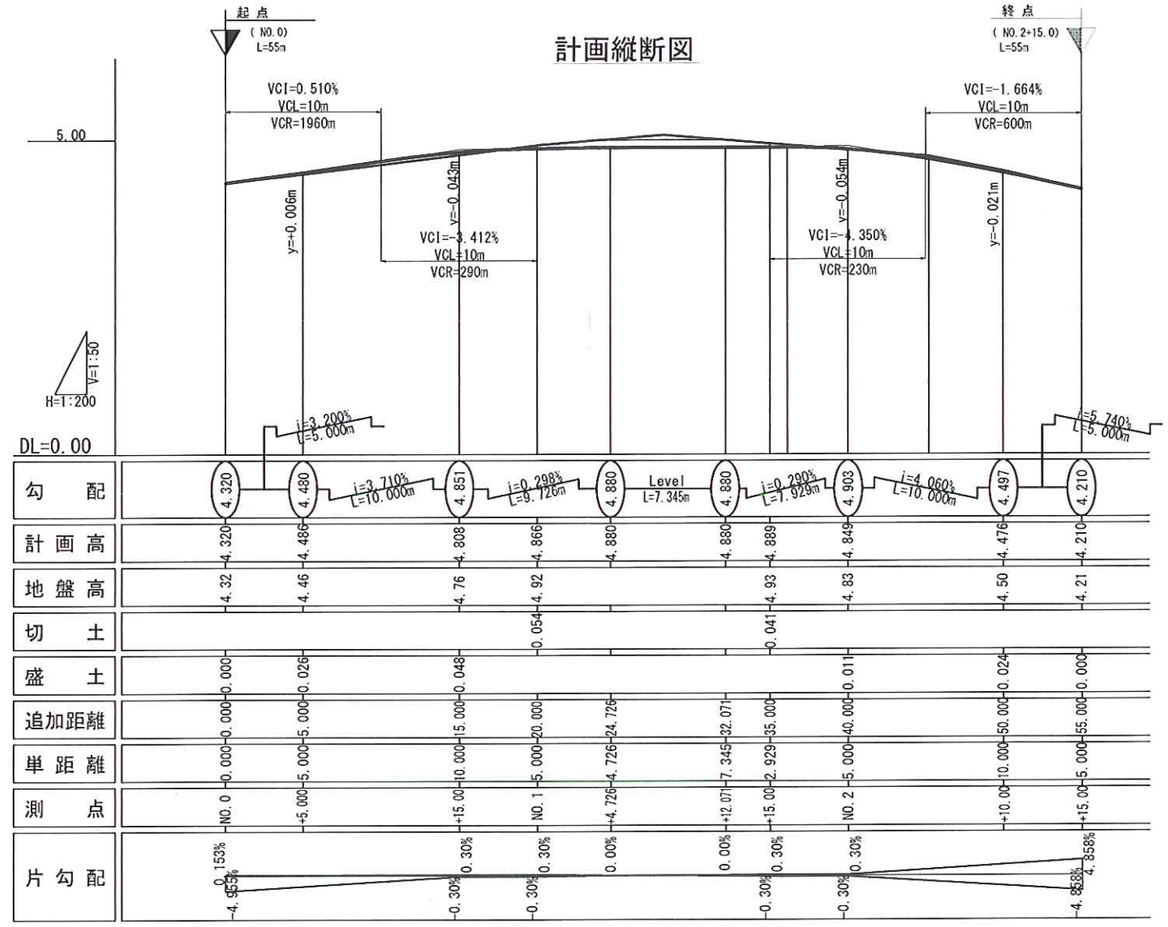

計画横断図 S=1:100

※ 側線横断は実測図

GT-6 (0k-120.000)

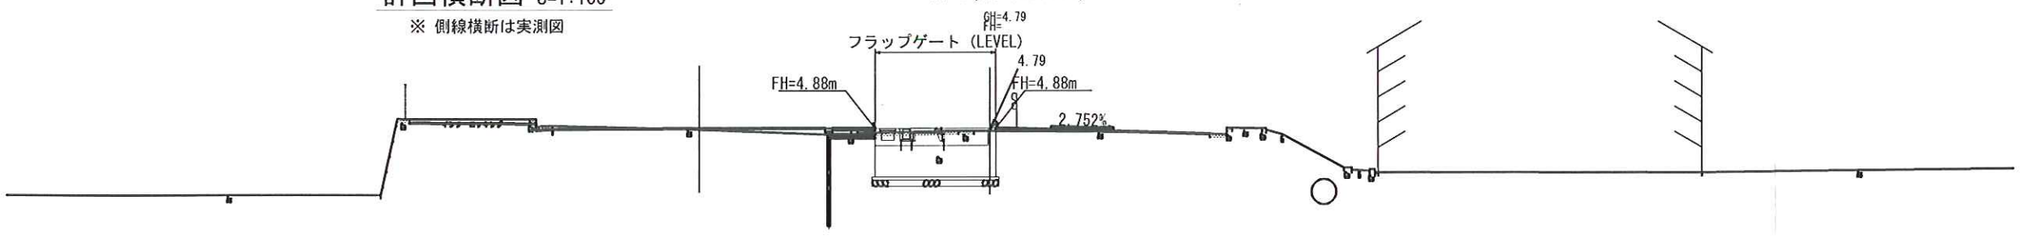

GT-6-17.0 (0k-137.000)

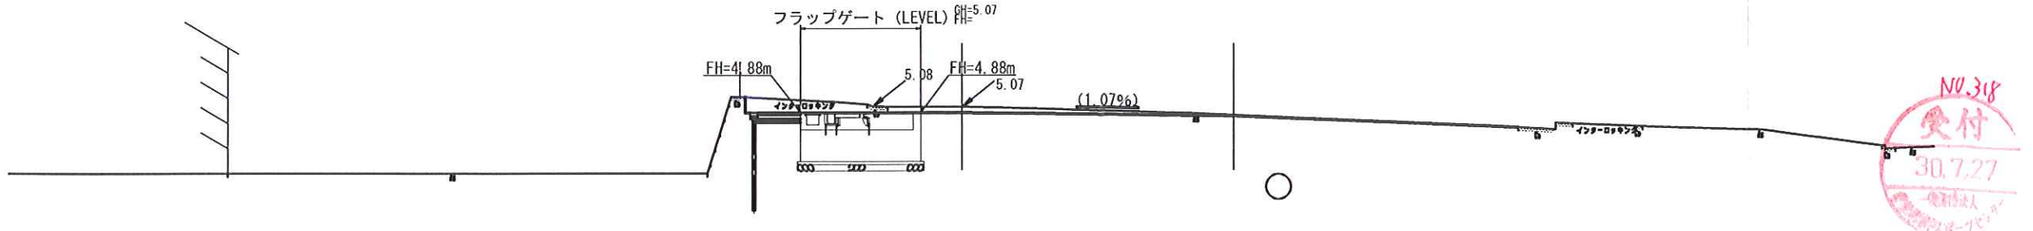

NO.318
受付
30.7.27

年度	平成30年度	図面番号	53
工事名	平成30年度津松阪港津地区(阿漕浦・御殿場)1工区堤防(改良)本体工事		
図面名称	フラップゲート部取付け計画図		
縮尺	図示	単位	m
設計年月	平成30年 3月	組数	全 66 枚
国土交通省 中部地方整備局			